

**PLANBESTÄMMELSER**

Följande gäller inom områden med nedanstående beteckningar.  
Endast angiven användning och utformning är tillåten.

Där beteckning saknas gäller bestämmelsen inom all kvartersmark eller all allmän plats eller allt vattenområde på plankartan.

**GRÄNSLINJER**

- Planområdesgräns
- Användningsgräns
- Egenskapsgräns

**ANVÄNDNING AV KVARTERSMARK**

- B Bostäder
- P<sub>1</sub> Markparkering

**EGENSKAPSBESTÄMMELSER FÖR KVARTERSMARK**

- Markreservat för allmännyttiga ändamål**
- U<sub>1</sub> Markreservat för allmännyttiga underjordiska ledningar.



- Begränsning av markens utnyttjande**
- Marken får inte förses med byggnad.

**GENOMFÖRANDETID**

Genomförandetiden är 5 år över hela planområdet och börjar gälla fr.o.m. laga kraft datum.

6218000

PLANKARTA Skala 1:500 (A3)

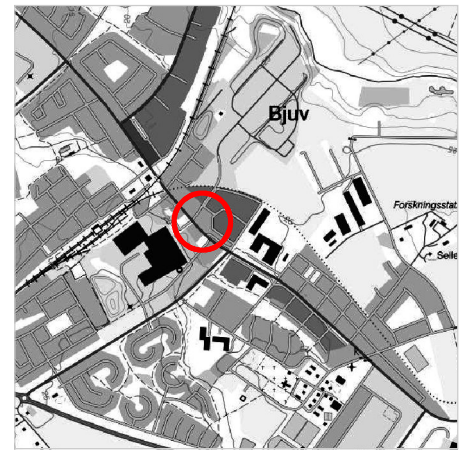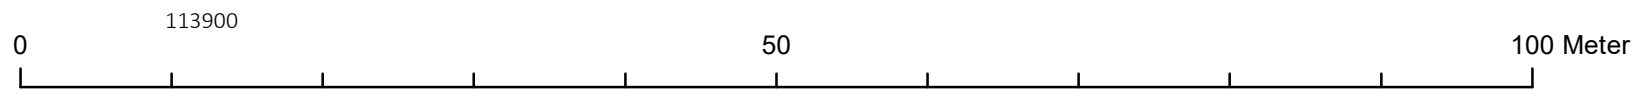

ORIENTERINGSKARTA

**GRUNDKARTAN UTGÖRS AV EN SEPARAT HANDLING**

Detaljplanens bakgrundskarta utgörs av ett urval av grundkartans information.  
Koordinatsystem SWEREF99 13 30  
Höjdsystem RH 2000

- GRUNDKARTEBETECKNINGAR**
  - FASTIGHETSGRÄNS
  - Gräns för fastighet och samfällighet
  - Kommungräns
  - Traktgräns och Kvarterstraktgräns
  - Servitut eller ledningsrätt
  - HÖJDFÖRHÅLLANDEN; RH 2000
  - Nivåkurva
  - Avvägd höjd
- FASTIGHETSBECKNINGAR**
  - RENNEN
  - 1
  - BJUV
  - 8:14
  - Lr
  - Sv
  - 98
  - 1260-427.1
- BYGGNADER**
  - Bostad, fasad respektive takfot
  - Uthus, fasad respektive takfot
  - Industri, kontor mm
  - Transformatorbyggnad
  - ÖVRIGA DETALJMÄTNINGSOBJEKT
  - Staket
  - Häck
  - Järnväg
  - Slänt
  - Träd
  - Aker
  - Lövskog
  - Belysningsstolpe
  - Väg/GC-kant
  - Väg med kantsten

MAGNUS OLSSON  
Mätningingenjör

Detaljplan för

**Del av Bjuv 8:18 och 8:14**

Bjuv, Bjuvs kommun, Skåne län	Beslutsdatum	Instans
LAGA KRAFTHANDLING	2023-10-25	KSAU
Diarienummer: 2023-00309	Granskning	KSAU
Upprättad: 2024-05-13	2024-02-07	KS
Standardförfarande	Antagande	
	2024-04-17	
	Laga kraft	
	2024-05-10	
	409	

Pauline Green  
Planarkitekt

Niklas Ögren  
Samhällsbyggnadschef